

OZNÁMENÍ

Oznamujeme všem vlastníkům a nájemcům pozemků v obci
Dlažkovice, že v termínu

březen/2021 – duben/2021

bude v této oblasti prováděna

**stavba, která řeší nové kabelové vedení NN – nové
odběrné místo, dle projektu vypracovaného
společností**

OMEXOM GA Energo, s.r.o.

Montáž bude provádět firma OMEXOM GA Energo, s.r.o.,
Na Střílně 1929/8, 323 00 Plzeň - Bolevec,
tel.: 373303184, fax.: 377542385.

IČO: 49196812 DIČ: CZ-49196812

Společnost je zapsaná v obch.rejstříku u Krajského soudu v Plzni, odd.C a vl.4355


Oznámení je v souladu se zákonem č.458/2000Sb., novelizován
z.č.670/2004.

Případná majetková újma na
nemovitostech a porostech bude
nahrazena dle téhož zákona.

OMEXOM GA Energo s.r.o.
Na Střílně 1929/8, Bolevec, 323 00 Plzeň
IČ: 49196812 • DIČ: CZ/196812
Tel.: 373 303 111



obec Dlažkovice
k.ú. Dlažkovice [626317]

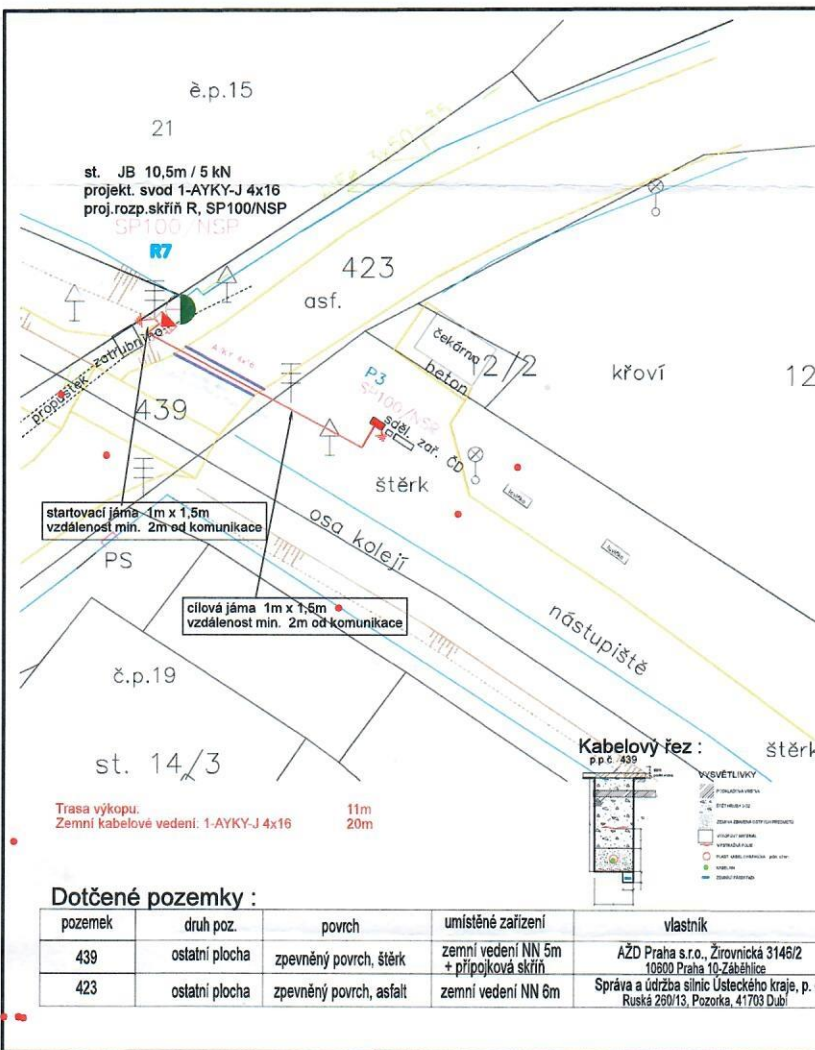

- Projektovaný zemní kabel NN uložený v chráněnce
- Stávající zemní kabel NN
- Stávající vrchní vedení NN
- Stávající, projektovaná přípojková skřín
- Projektovaná rozpojovací skřín
- Stávající podpěrný bod
- Projektované uzemnění
- Stávající těleso VO
- Hrnce zaměření - hrnce parcel
- Hrnce zaměření - rozhrn ploch
- Hrnce zaměření - plochy, ohrněné zd.

Vzdálenost projektovaného zařízení bude v souladu s požadavky ČSN 73 6005 (prostorová norma)
V místě výskytu podzemních zařízení budou výkopy prováděny ručně.
Hutnější výkopy bude provedeno dle příslušných norem
Typ výkopu byl zvolen s ohledem na budoucí využití - parkovací, jezdňová plocha

Poznámky:

1. podzemní zařízení je ve výkrese zakresleno INFORMATIVNĚ (tak jak bylo převzato od příslušných správců a před začátkem stavebních prací bude nutno prověřit jeho výšeti).
2. V PD je označeno v řídko zemní č. II - IV
3. Provedli: die PNE 33 0000-2.0.4.2.1, tab.6 - standardní volby výš. prstor VI, venkovní, nebezpečný

Ochrana před nebezpečným dotykem nativních částí:
NN AC 3PEN, 400/230V, Síť se TN-C
pracovní uzemnění a ochrana před nebezpečným dotykovým napětím bude provedena dle PNE 33 0000-1 ed 5 automatickým odpojením od zdroje použitím nadpruďových jističů prků v síť TN-C

Dotčené pozemky :

pozemek	druh poz.	povrch	umístěné zařízení	vlastník
439	ostatní plocha	zpevněný povrch, štěr	zemní vedení NN 5m + přípojková skřín	AŽD Praha s.r.o., Žirovnická 3146/2 10000 Praha 10-Záběhlice
423	ostatní plocha	zpevněný povrch, asfalt	zemní vedení NN 6m	Správa a údržba silnic Ústeckého kraje, p. o. Ruská 260/13, Pozořka, 41703 Dubí

Vypracoval: Tomáš Kuchýla	Akon: LT-Dlažkovice, ppč. 439 svod + KNN	Číslo výkresu: 1
Firma: Jarošlav Dvořák	Číslo stavby: IP-12-4009689	
Objevil: Jarošlav Dvořák	Investor: ČEZ Distribuce, a.s. Teplická 874/8 405 02 Děčín IV	Celostránkový Stupeň PD: DÚS
OMEXOM OMEXOM GA Energo s.r.o. Na Šoltě 180/8 CZ - 323 00 Píseň - Bolevec tel: +420 373 303 111	Název dokumentace: SO 02 - Kabelová přípojka NN	Datum: 10/2020 Formát: 1 x A3 Měřítko: 1:500 Archivní číslo: