

MĚSTSKÝ ÚŘAD LOVOSICE

Odbor dopravy a silničního hospodářství

Školní 407/2, 410 30 Lovosice

Naše značka: MULO 40440/2023
Č. j.: ODSH 147640/2023
Vyřizuje: Ladislav Horváth
Tel/fax.: 416 571 256
Mobil: 603 295 722
E-mail: ladislav.horvath@meulovo.cz
Datum: 3. listopadu 2023

VEŘEJNÁ VYHLÁŠKA

Opatření obecné povahy

Stanovení přechodné úpravy provozu na pozemních komunikacích

Městský úřad Lovosice, Odbor dopravy a silničního hospodářství, podle ustanovení § 124, odst. 6 zákona č. 361/2000 Sb., o provozu na pozemních komunikacích a o změnách některých zákonů (zákon o silničním provozu), ve znění pozdějších předpisů, jako příslušný správní orgán na úseku silnic II. a III. tříd, místních a veřejně přístupných účelových komunikací v obvodu své rozšířené působnosti, v souladu s ust. § 171 a násl. části šesté zákona č. 500/2004 Sb., správní řád (dále jen správní řád), ve znění pozdějších předpisů

s t a n o v í

podle § 77 odst. 1 písm. c) a odst. 5 zákona o silničním provozu **přechodnou úpravu** provozu na pozemních komunikacích spočívající v

umístění svislých dopravních značek dle schémat:

„B/1, B/2, B/7, B/24 a B/25.1“ – při označování pracovních míst v průjezdných úsecích obcí, dle příloh č. 1 – 5 a dále

„C/1, C/2, C/4, C/6, C/11 a C/12“ – při označování pracovních míst mimo průjezdné úseky obcí, dle příloh č. 6 – 11.

Přechodná úprava provozu se stanovuje z důvodu označení pracovních míst při provádění prací ze strany Správy a údržby silnic Ústeckého kraje p. o., provoz Litoměřice, na silnicích II. a III. tříd v celé působnosti obce s rozšířenou působností Lovosice, na dobu od nabytí účinnosti tohoto opatření do 31. 12. 2024.

Další podmínky:

1. Pracovní místo bude vždy řádně označeno přechodným dopravním značením dle příslušného schématu z platných Technických podmínek Ministerstva dopravy č. 66 – Zásady pro označování pracovních míst na pozemních komunikacích, odpovídajícího prováděným pracím.
2. Určené svislé dopravní značení bude osazeno a vyznačeno podle technických podmínek **TP 66** (Zásady pro označování pracovních míst na PK - aktuální vydání), bude vyhotoveno v základních velikostech a barevném provedení podle ČSN EN 12899-1 (Stálé svislé dopravní značení), dále bude vyhotoveno v souladu se zákonem č. 361/2000 Sb., o provozu na pozemních komunikacích, ve znění pozdějších předpisů a s prováděcí vyhl. č. 294/2015 Sb. ve znění pozdějších předpisů.

3. Přechodné dopravní značení bude umíst'ováno dle příloh č. 1 - 11 na náklady majetkového správce silnic II. a III. tříd: Správy a údržby silnic Ústeckého kraje p. o., Ruská 260, 417 03 Dubí 3, provoz Litoměřice, Nádražní 29, 412 01 Litoměřice.

Odůvodnění:

Dne 2. 11. 2023 obdržel zdejší Odbor dopravy a silničního hospodářství Městského úřadu Lovosice žádost majetkového správce silnic II. a III. tříd, Správy a údržby silnic Ústeckého kraje p. o., Ruská 260, 417 03 Dubí 3, provoz Litoměřice, Nádražní 29, 412 01 Litoměřice o stanovení přechodné úpravy provozu na těchto komunikacích v rámci rozšířené působnosti obce Lovosice v době, kdy na nich bude v rámci údržby, oprav apod., provádět práce, a to po celý rok 2024.

Důvodem stanovení přechodné úpravy provozu na těchto komunikacích je zajištění bezpečnosti provozu na silnicích II. a III. tříd při provádění prací ze strany SÚS ÚK – provoz Litoměřice na odstraňování havárií, při opravách silnice, při její údržbě apod.

K žádosti se dne 19. 10. 2023 pod č. j. KRPU-185336-2/ČJ-2023-040606 vyjádřil orgán Policie ČR, Dopravní inspektorát Litoměřice, který s navrženým záměrem souhlasil.

Přílohy jsou přiloženy pouze v elektronické podobě tohoto dokumentu, vzhledem ke svému počtu a velikosti nejsou součástí tištěné verze tohoto dokumentu, ale jsou umístěny u správního orgánu, vydávajícího toto opatření, na Odboru dopravy a silničního hospodářství Městského úřadu Lovosice, Školní 407/2, v kanceláři č. 007. Zde je možné po telefonické domluvě do nich nahlédnout.

Vzhledem k tomu, že se přechodná úprava provozu na pozemních komunikacích může vztahovat k provozu v zastavěném území dotčené obce nebo může jejím stanovením dojít ke zvýšení hustoty provozu v daném místě, musí být opatření obecné povahy zveřejněno na úřední desce obecního úřadu v obci, příslušného správního obvodu, kterého se opatření obecné povahy týká.

Vzhledem ke skutečnosti, že se jedná o stanovení přechodné úpravy provozu na pozemních komunikacích, nedoručuje správní orgán návrh opatření obecné povahy a nevyzývá dotčené osoby k podávání připomínek nebo námitek.

Poučení:

V souladu s § 173 odst. 2 správního řádu nelze proti opatření obecné povahy podat opravný prostředek. Opatření obecné povahy nabývá účinnosti dle ust. § 77 odst. 5 zákona o silničním provozu pátým dnem po dni vyvěšení na úřední desce.

Bc. Ladislav Horváth v. r.
silniční technik Odboru dopravy a SH
Městského úřadu Lovosice

otisk úředního razítka

Toto oznámení opatření obecné povahy musí být vyvěšeno nejméně po dobu 15 dnů na úřední desce Městského úřadu Lovosice a dále na úředních deskách městských a obecních úřadů v rámci jeho rozšířené působnosti. Současně se zveřejní též způsobem umožňující dálkový přístup.

po sejmutí a potvrzení prosíme o zpětné zaslání

Vyvěšeno dne: Sejmuto dne:


Zveřejněno způsobem umožňujícím dálkový přístup dne

Razítko, podpis orgánu, který potvrzuje vyvěšení a sejmutí oznámení.


Obdrží:

- V souladu s ust. § 172 odst. 1 správního řádu doručuje Městský úřad Lovosice toto opatření obecné povahy dotčeným osobám veřejnou vyhláškou. Doručení veřejnou vyhláškou bude provedeno v souladu s ustanovením § 25 správního řádu tak, že se písemnost vyvěsí na úřední desce Městského úřadu Lovosice a dále na úředních deskách městských a obecních úřadů v rámci jeho rozšířené působnosti. Současně bude zveřejněna způsobem, umožňujícím dálkový přístup.
- Městský úřad Lovosice, odbor tajemníka, Školní 407/2, 410 30 Lovosice
- Policie ČR, Krajské ředitelství policie Ústeckého kraje, Územní odbor Litoměřice, DI, Litoměřice
- Správa a údržba silnic Ústeckého kraje p. o., Ruská 260, 417 03 Dubí 3, provoz Litoměřice, Nádražní 29, 412 01 Litoměřice.
- Městský úřad Libochovice, nám. 5. května 48, 411 17 Libochovice
- Městský úřad Třebenice, Paříkovo náměstí 1, 411 13 Třebenice
- Obecní úřad Černiv, Černiv 21, 410 02 Lovosice
- Obecní úřad Čížkovice, Jiráskova 143, 411 12 Čížkovice
- Obecní úřad Děčany, Děčany 29, 411 15 Třebívlice
- Obecní úřad Dlažkovice, Dlažkovice, 62, 411 15 Třebívlice
- Obecní úřad Evaň, Evaň 27, 410 02 Lovosice
- Obecní úřad Chodovlice, Chodovlice 84, 411 15 Třebívlice
- Obecní úřad Chotěšov, Lovosická 13, 410 02 Lovosice
- Obecní úřad Chotiměř, Chotiměř 66, 410 02 Lovosice
- Obecní úřad Jenčice, Jenčice 58, 411 15 Třebívlice
- Obecní úřad Keblice, Keblice 68, 410 02 Lovosice
- Obecní úřad Klapý, Klapý 200, 411 16 Klapý
- Obecní úřad Křesín, Křesín 77, 410 02 Lovosice
- Obecní úřad Lhotka nad Labem, Lhotka nad Labem 22, 410 02 Lovosice
- Obecní úřad Lkáň, Lkáň 83, 411 15 Třebívlice
- Obecní úřad Lukavec, Lukavec 43, 410 02 Lovosice
- Obecní úřad Malé Žernoseky, Zahradní 245, 410 02 Lovosice
- Obecní úřad Podsedice, Podsedice 29, 411 15 Třebívlice
- Obecní úřad Prackovice nad Labem, Prackovice nad Labem 54, 411 33 Prackovice nad Labem
- Obecní úřad Radovesice, Radovesice 43, 410 02 Lovosice
- Obecní úřad Sedlec, Sedlec 57, 411 15 Třebívlice
- Obecní úřad Sirejovice, Sirejovice 37, 410 02 Lovosice
- Obecní úřad Slatina, Slatina 50, 410 02 Lovosice
- Obecní úřad Sulejovice, Náves 5, 411 11 Sulejovice
- Obecní úřad Třebívlice, Komenského náměstí 17, 411 15 Třebívlice
- Obecní úřad Úpohlavy, Úpohlavy 61, 410 02 Lovosice
- Obecní úřad Velemín, Velemín 96, 411 31 Velemín
- Obecní úřad Vchynice, Vchynice 46, 410 02 Lovosice
- Obecní úřad Vlastislav, Vlastislav 8, 411 14 Vlastislav
- Obecní úřad Vrbičany, Vrbičany 35, 411 21 Vrbičany


Příloha č. 2 k ODSH 147640/2023

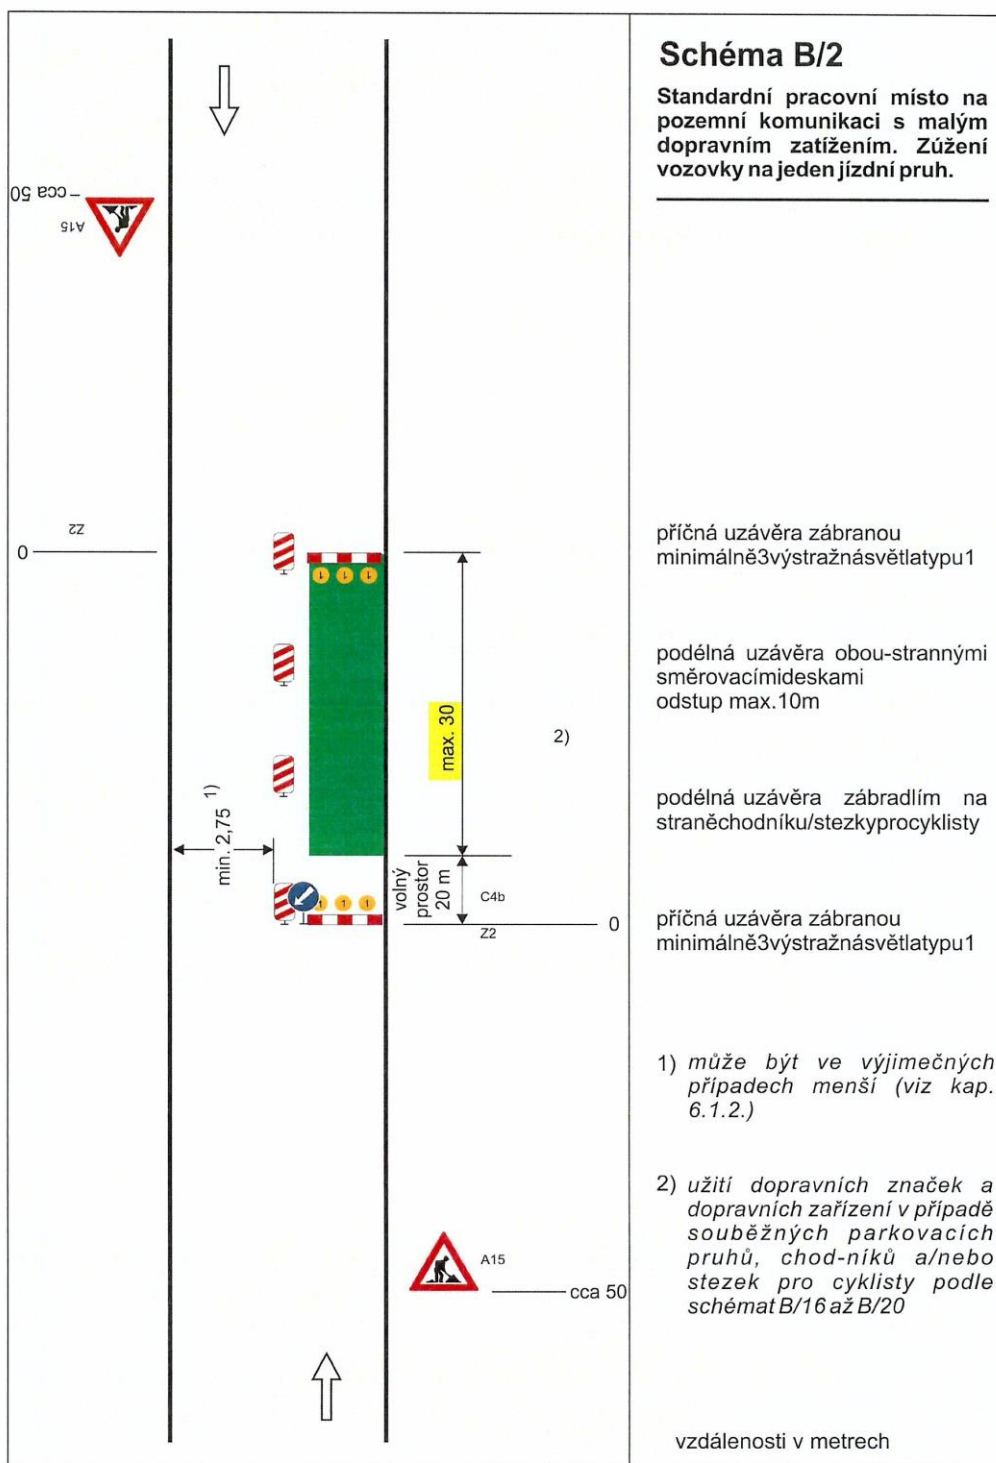


Příloha č. 3 k ODSH 147640/2023

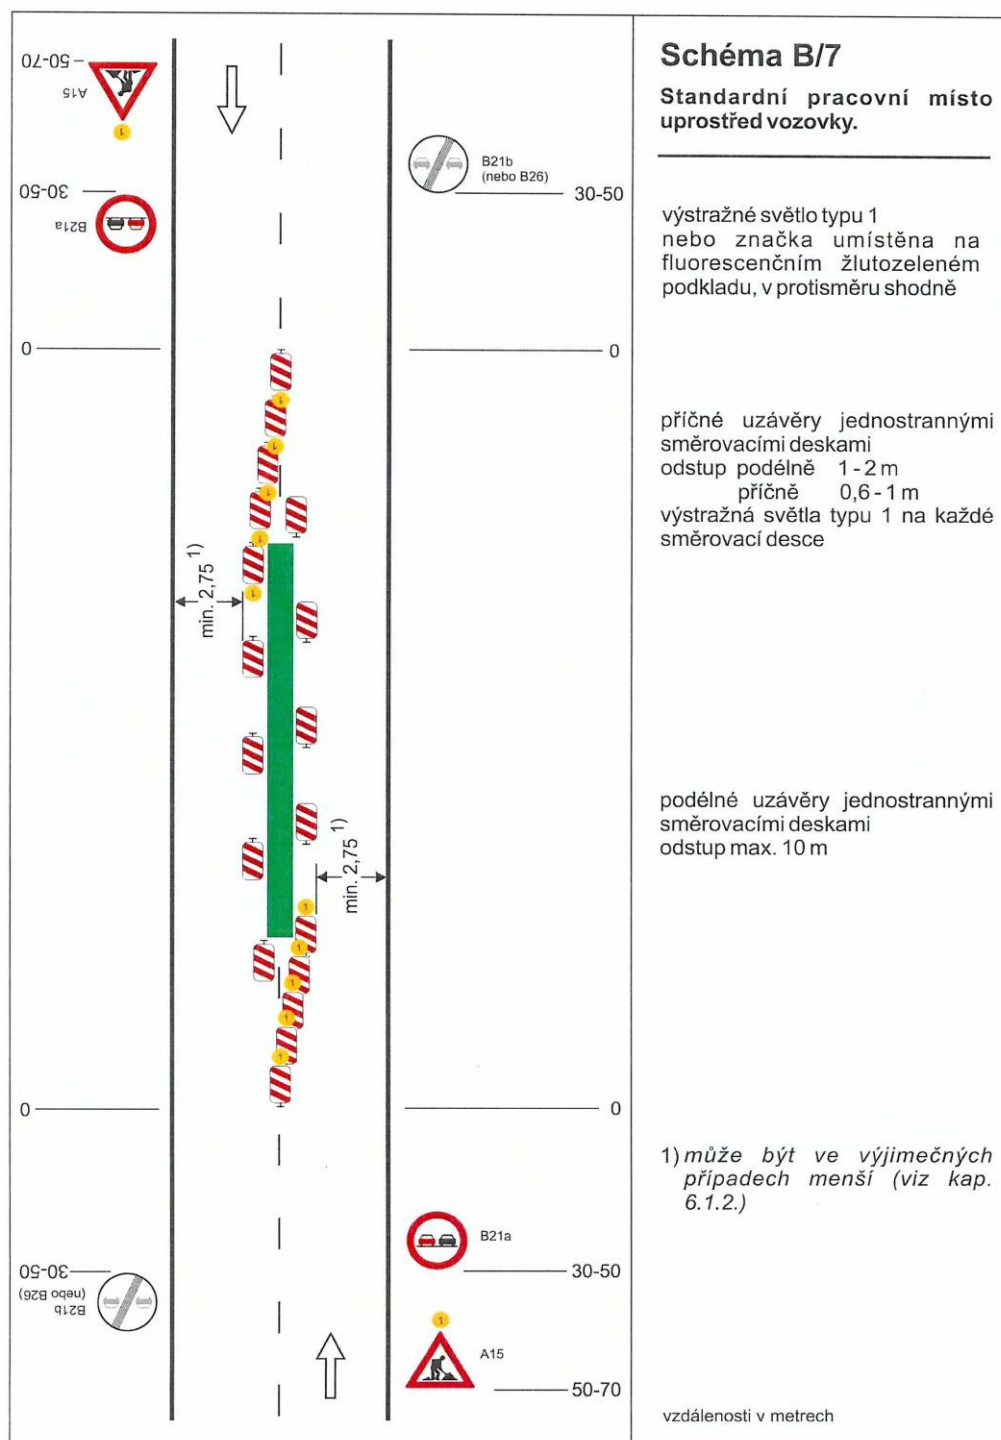


Příloha č. 4 k ODSH 147640/2023

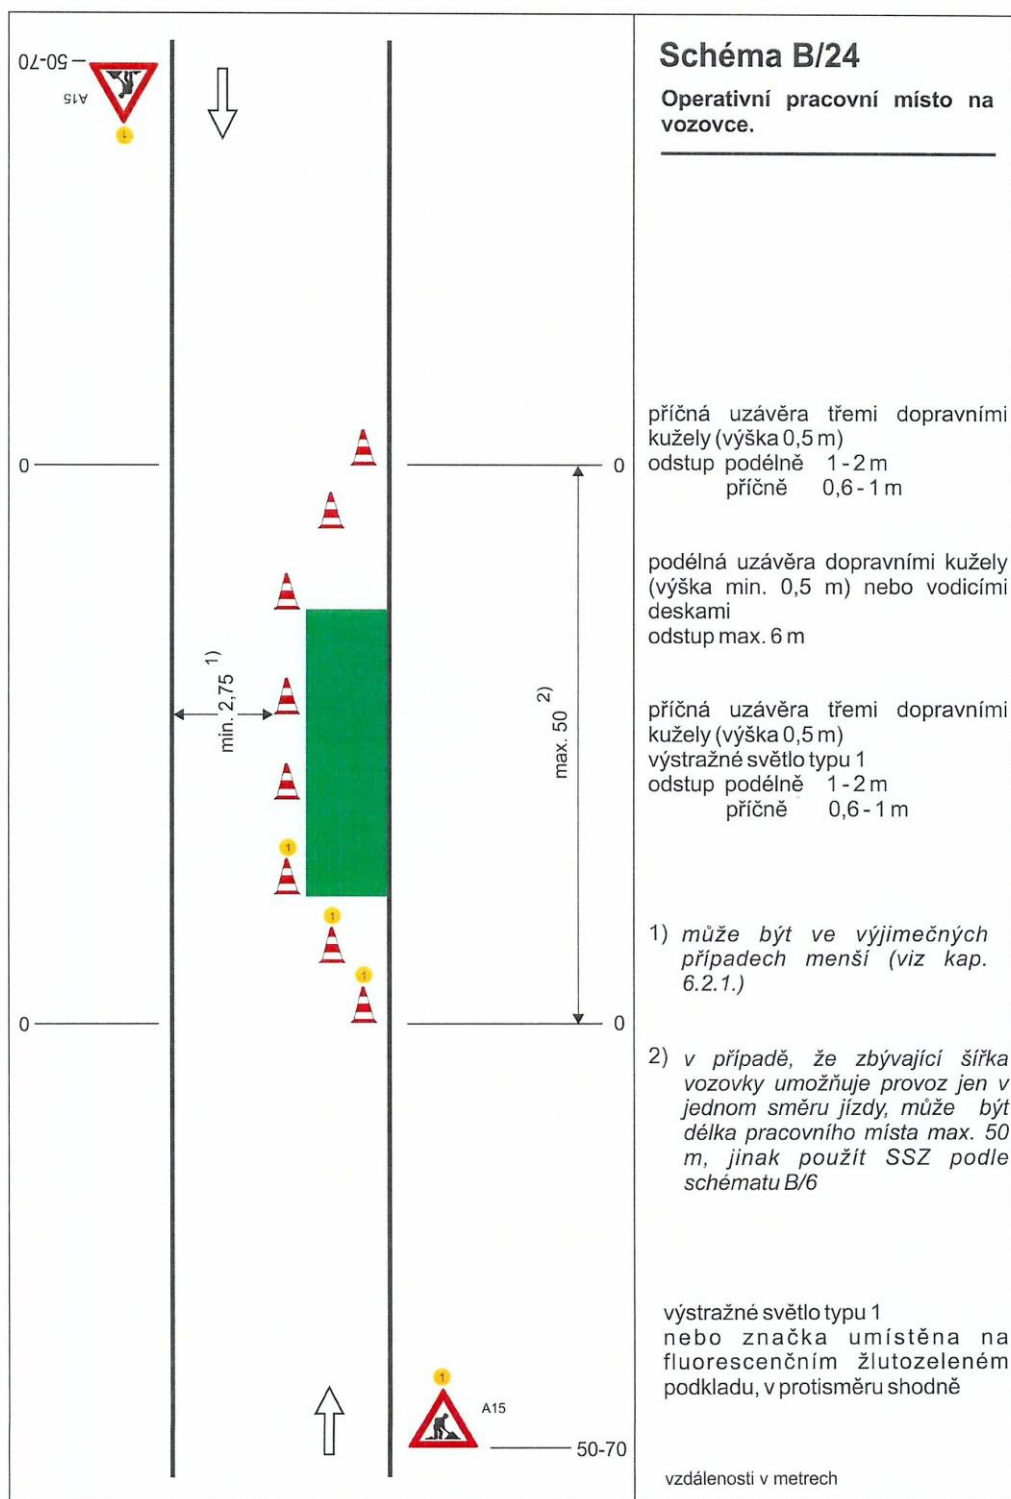


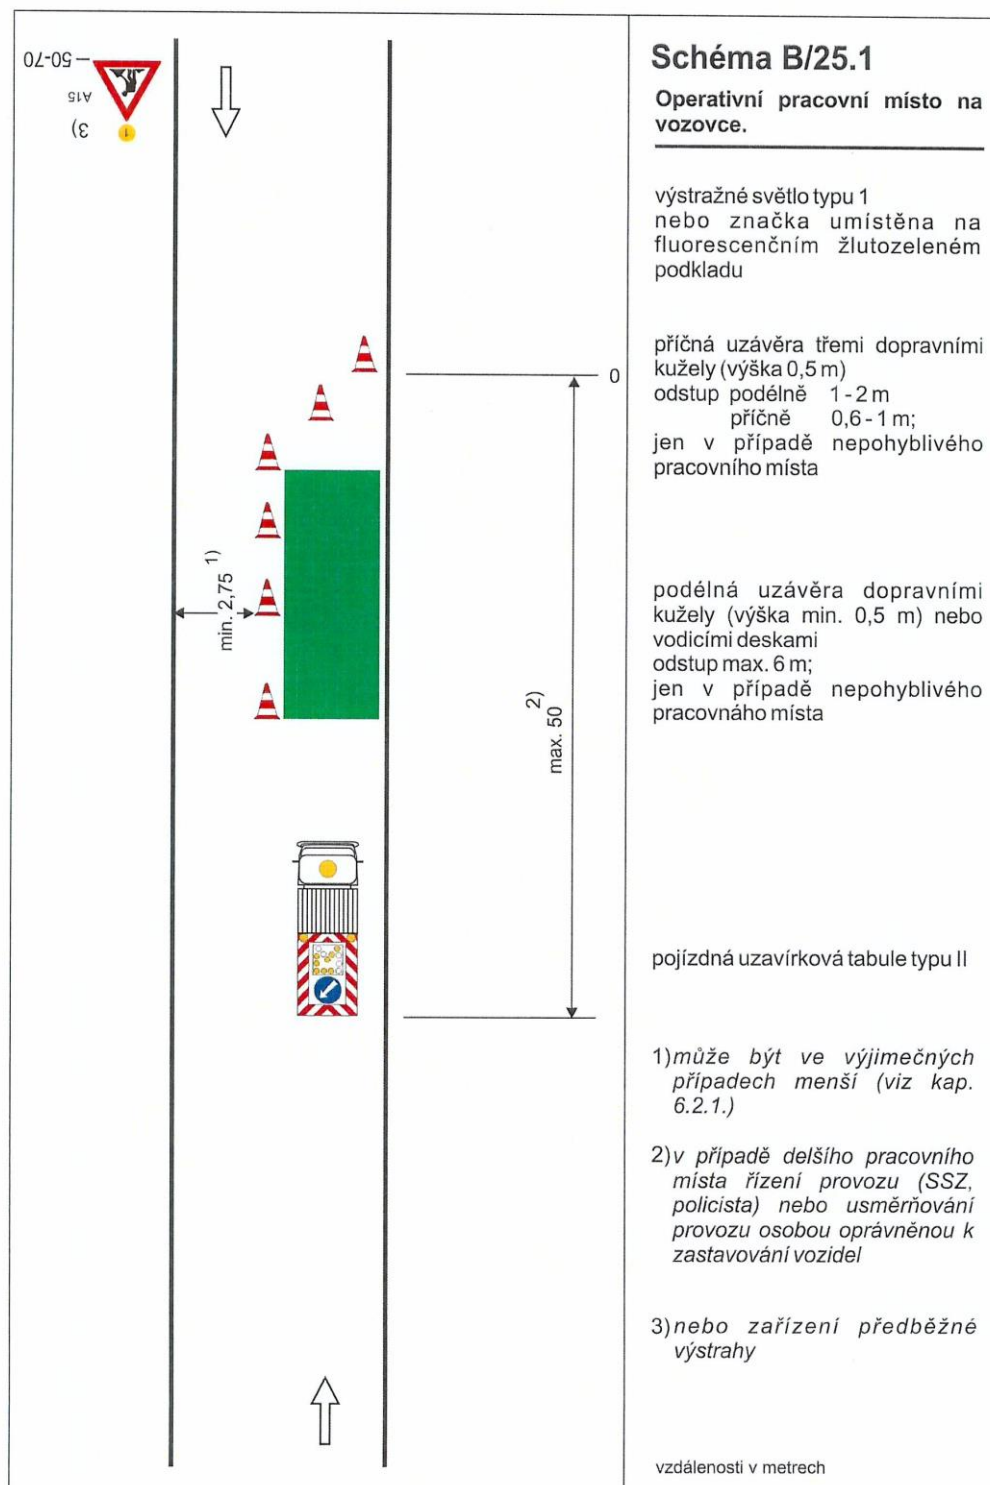


Standardní pracovní místo na pozemní komunikaci s malým dopravním zatížením.

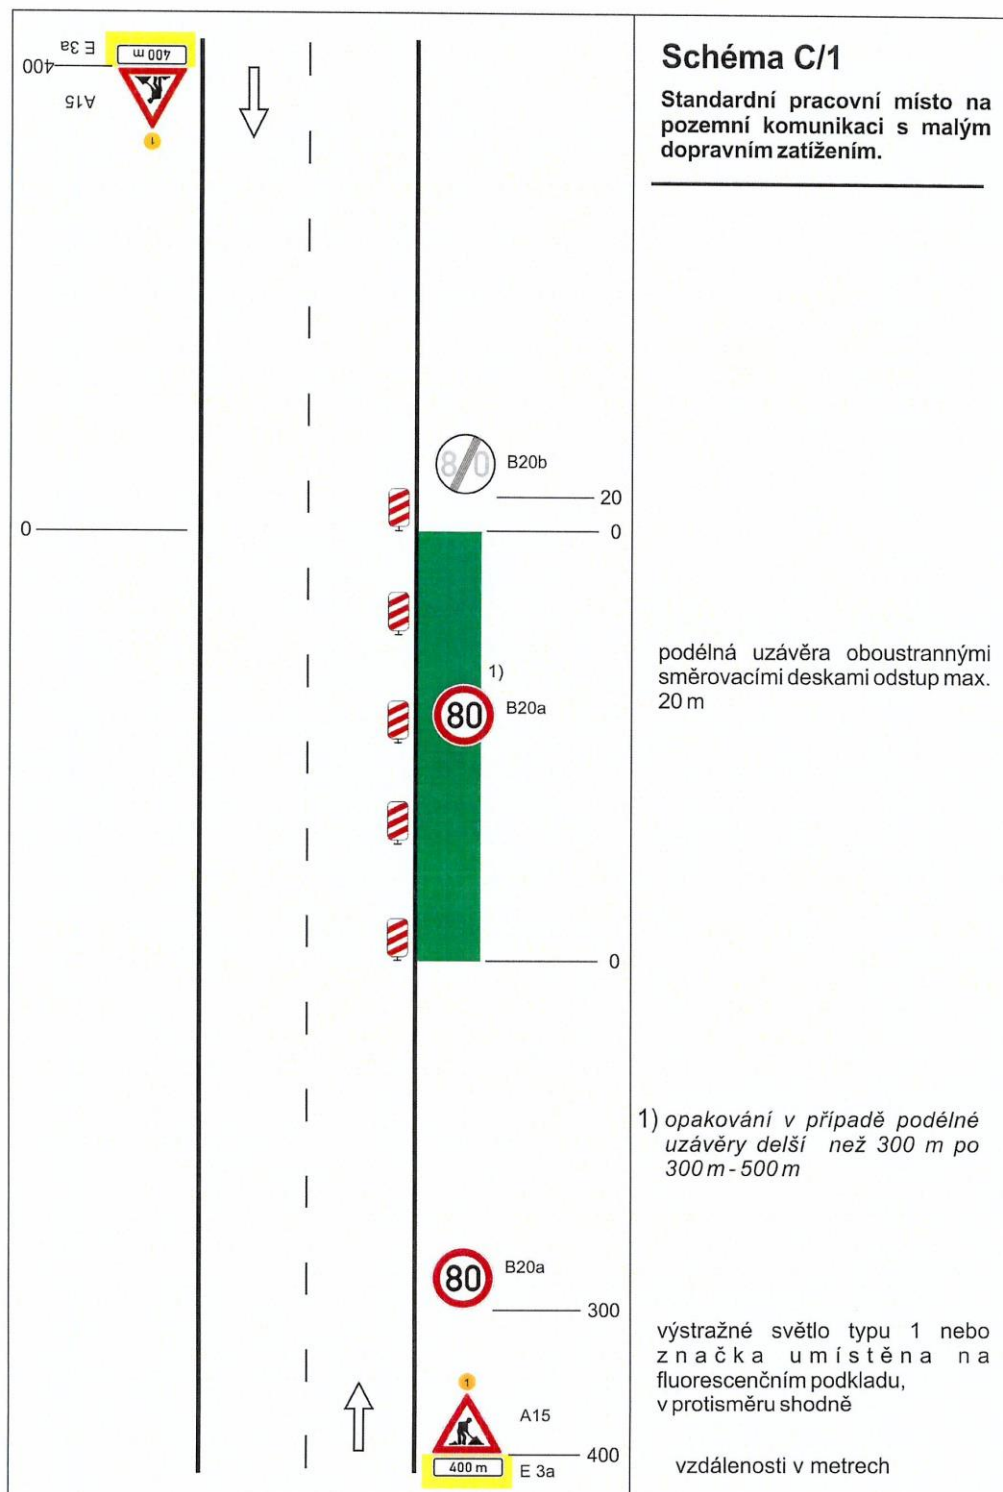

Standardní pracovní místo.
Zúžení jízdního pruhu.

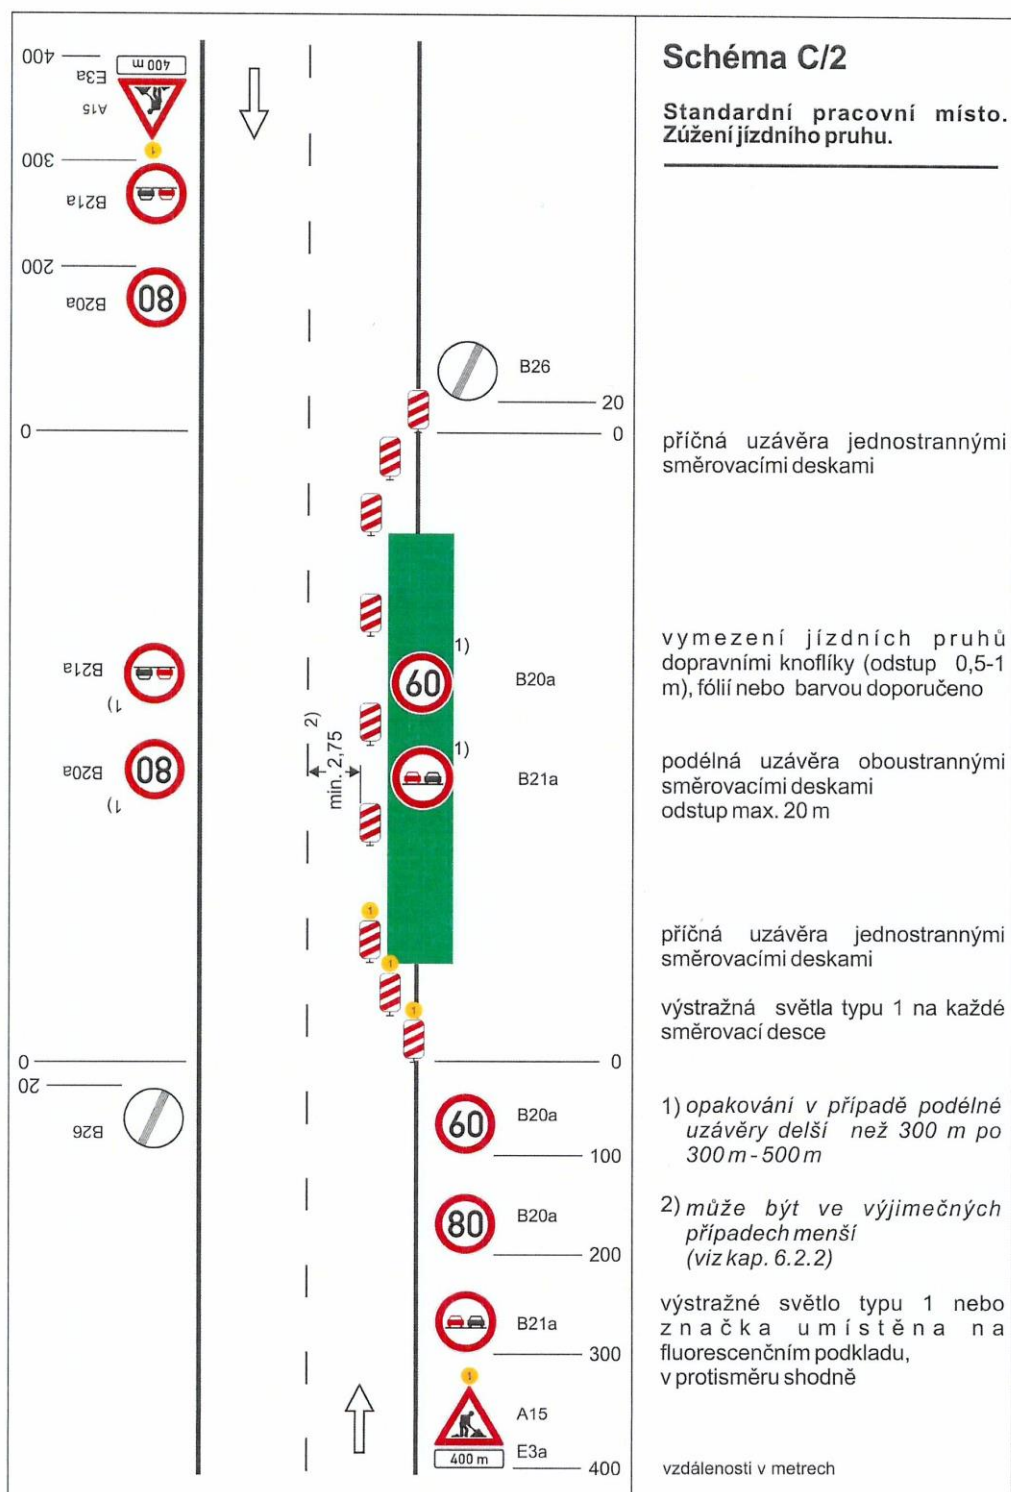

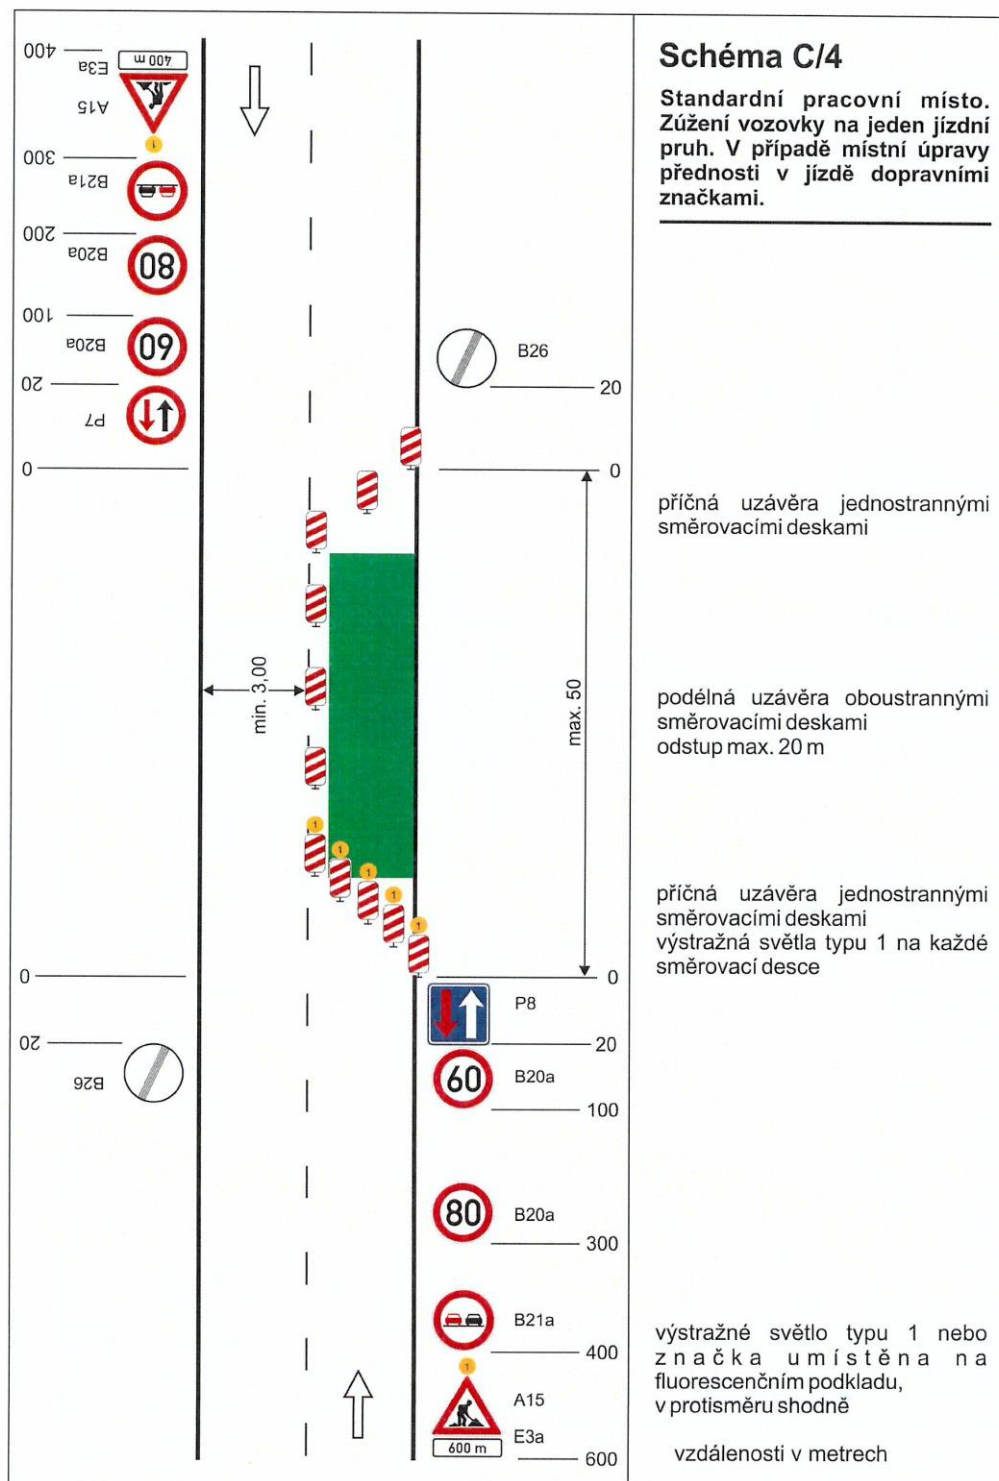

Příloha č. 9 k ODSH 147640/2023

